POHJAPIIRUSTUS 2.KERROS 1:100

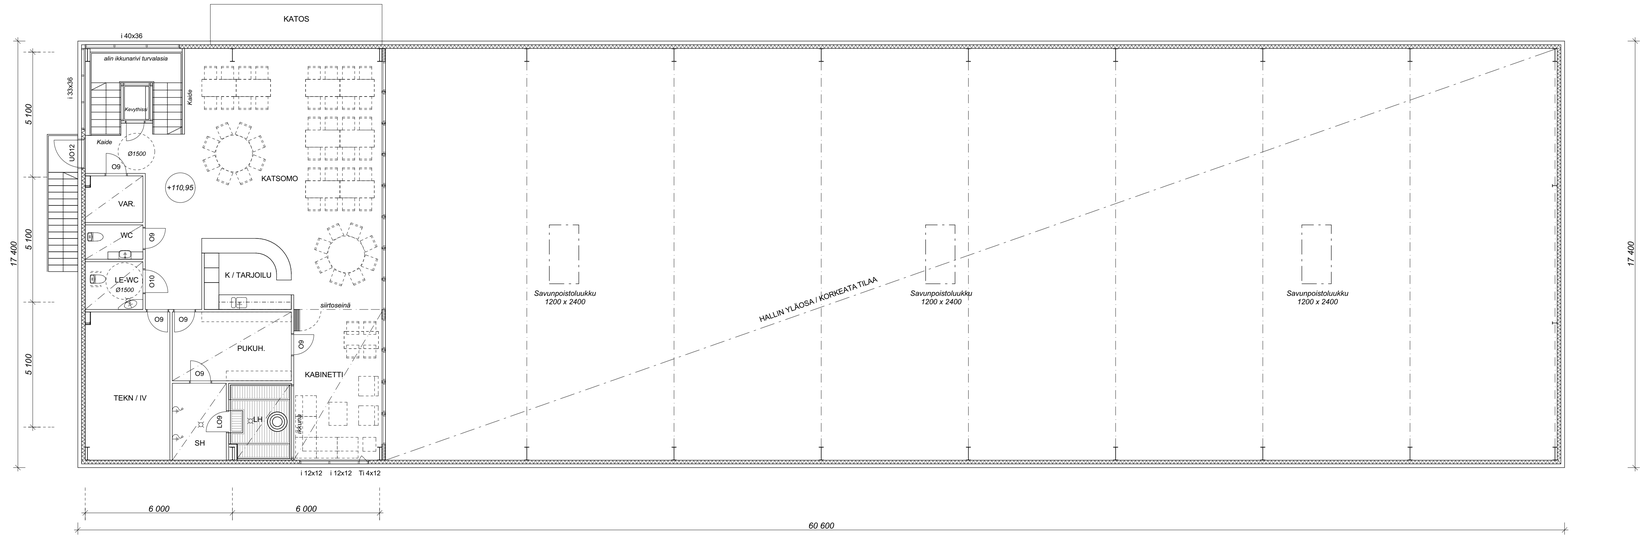

Kiinteistötunnus 106-8-763-3	Viranomaisen arkistointimerkintöjä varten	
Rakennustoimenpide Uudisrakennus	Piirustustaji Pääpiirustus	Juoks.n:o
Rakennuskohteen nimi ja osoite **Curlinghalli** Vaiveronkatu 70 05880 HYVINKÄÄ	Piirustuksen sisältö Pohjapiirros 2.KRS	Mittakaavat 1:100
arkkitehtitoimisto V I M M A OY Hämeenkatu 21-23 05800 HYVINKÄÄ 050-5124007 info @ vimma.fi 10.04.2023	Päiväys, allekirjoitus ja nimen selvennys Miika Haavisto, arkkitehti SAFA	Suunnittelusta, työn numero ja piirustuksen numero **ARK 003**